



ΕΦΗΜΕΡΙΣ ΤΗΣ ΚΥΒΕΡΝΗΣΕΩΣ

ΤΗΣ ΕΛΛΗΝΙΚΗΣ ΔΗΜΟΚΡΑΤΙΑΣ

ΤΕΥΧΟΣ ΤΕΤΑΡΤΟ — Αρ. Φύλλου 347

2 Μαΐου 1997

ΠΕΡΙΕΧΟΜΕΝΑ

ΑΝΑΔΑΣΩΣΕΙΣ

ΑΠΟΦΑΣΕΙΣ

Αριθ. 809 (1)

Κήρυξη αναδασωτέας έκτασης 9,700 στρεμμ. στη θέση «Βαθειάς» Περιφέρειας Δήμου Σκοπέλου Νομού Μαγνησίας.

Ο ΑΝΑΠΛΗΡΩΤΗΣ ΠΕΡ/ΚΟΥ Δ/ΝΤΗ Ν. ΜΑΓΝΗΣΙΑΣ

Έχοντας υπόψη:

1. Τις διατάξεις του Ν. 3200/55 «περί διοικητικής αποκέντρωσης» όπως τροποποιήθηκε και συμπληρώθηκε μεταγενέστερα με το Ν.Δ. 532/70.

2. Τις διατάξεις του άρθρου 117 παρ. 3 του Συντάγματος.

3. Τις διατάξεις του Ν. 998/79 «περί προστασίας δασών κ.λ.π.» και ειδικότερα:

α) Του άρθρου 41 παρ. 1.

β) Του άρθρου 38 παρ. 1.

4. Τις διαταγές του Υπουργείου Γεωργίας:

α) 160417/1180/8.7.80.

β) 182447/3049/24.9.80.

5. Την αριθμ. 446/2.4.97 πρόταση του Δασαρχείου Σκοπέλου με την οποία προτείνεται η κήρυξη της έκτασης που αναφέρεται στο θέμα ως αναδασωτέας.

6. Τις διατάξεις του άρθρου 4 Ν. 2240/94 «Συμπλήρωση διατάξεων για τη Νομαρχιακή Αυτοδιοίκηση κ.α. διατάξεις».

7. Την αριθμ. 373/14.3.1995 απόφαση του Γενικού Γραμματέα Περιφ. Θεσσαλίας, με την οποία ορίσθηκε αναπληρωτής του Περιφερειακού Διευθυντή Μαγνησίας ο Αθ. Γκαραγκάνης.

8. Τις διατάξεις του άρθρου 14 Ν. 2399/27.5.96, αποφασίζουμε:

Κηρύσσουμε αναδασωτέα με σκοπό τη διατήρηση του χαρακτήρα της ως δασική έκταση και την αποκατάσταση με φυσική αναγέννηση της βλάστησης που αποτεφρώθηκε την διακατεχόμενη έκταση με δασικό χαρακτήρα, εμβαδού 9,700 στρεμμάτων, που βρίσκεται στη θέση «Βαθειάς» Περιφέρειας Δήμου Σκοπέλου και προσδιορίζεται από τα στοιχεία: Α,Β,Γ, Ο,Π,Ρ,Α και έχει όρια:

Ανατολικά: Διακατεχόμενη δασική έκταση.

Δυτικά: Διακατεχόμενη δασική έκταση ατραπό και ελαιώνες.

Βόρεια: Διακατεχόμενη δασική έκταση.

Νότια: Διακατεχόμενη δασική έκταση.

όπως φαίνεται στο συνημμένο διάγραμμα που αποτελεί αναπόσπαστο μέρος της απόφασης αυτής.

Η απόφαση αυτή να δημοσιευθεί στην Εφημερίδα της Κυβερνήσεως.

Βόλος, 8 Απριλίου 1997

Με εντολή Αν. Περ/κού Δ/ντή

ΑΘ. ΓΚΑΡΑΓΚΑΝΗΣ

ΣΧΕΔΙΑΓΡΑΜΜΑ

Καείσης δασικής έκτασης αειφ. πλατυφύλλων διακατεχόμενης υπό π. Ανδριώτη στη θέση "Βαθειάς" περιοχής Δήμου Σκοπέλου εμβαδού (ΑΒΓΔΕΖΗΘΙΚΛΜΝΞΟΠΡΑ): = 9,700 στρέμματα

ΘΑΛΑΣΣΑ

Κρημνώδης ακτή

Αμμουδιά

Β

ΚΛΙΜΑΚΑ: 1:1000

ατραπός

Ε= 9,7 στρέμματα

Ελαιώνες

Ελαιώνας

22.30 — 26.40 — 20.40 — 21.60 — 21.10 — 29.70 — 12.60 — 21.70 — 24.30 — 22.00 — 21.50 — 25.50 — 35.00 — 24.00 — 25.50 — 30.50 — 22.00

ΧΑΡΤΗΣ ΠΡΟΣΑΝΑΤΟΛΙΣΜΟΥ

Θάλασσα

Καείσα έκταση

ΚΛΙΜΑΚΑ: 1:20.000

ΕΓΚΡΙΝΕΤΑΙ

Βόλος 8-4-97

ΘΕΩΡΗΘΗΚΕ
ΒΟΛΟΣ 8-4-1997
Ο Δ/ΝΤΗΣ ΔΑΣΩΝ

ΘΕΩΡΗΘΗΚΕ
ΣΚΟΠΕΛΟΣ 2-4-1997
Ο ΔΑΣΑΡΧΗΣ ΣΚΟΠΕΛΟΥ

Ο συντάξας
Σκόπελος, 2-4-1997

ΑΠΑΛΛΟΤΡΙΩΣΕΙΣ

ΑΠΟΦΑΣΕΙΣ

Αριθ. 2797 (2)

Καθορισμός οριογραμμής χειμάρρου «Κραυσίδωνα» από τα όρια του εγκεκριμένου σχεδίου πόλης μέχρι τα διοικητικά όρια του Δήμου Βόλου Ν. Μαγνησίας.

Ο ΝΟΜΑΡΧΗΣ ΜΑΓΝΗΣΙΑΣ

Έχοντας υπόψη:

1. Το αίτημα του Δ. Βόλου για τον καθορισμό της οριογραμμής του θέματος.

2. Τα τοπογραφικά διαγράμματα κλίμακος 1:1000 της πολεοδομικής μελέτης της περιοχής του θέματος.

3. Την χάραξη της οριογραμμής που σχεδιάστηκε με συνεχή γραμμή μπλέ χρώματος στα διαγράμματα της προηγούμενης παραγράφου και θεωρήθηκε από τον αναπληρωτή Δ/ντή της Δ/νσης Τεχνικών Υπηρεσιών Δημ. Βλαχάβα.

4. Την υπ' αρ. 59/97 απόφαση του Δημοτικού Συμβουλίου του Δ. Βόλου, με την οποία γνωμοδοτεί θετικά ως προς τον καθορισμό οριογραμμής και γνωρίζοντας τις διατάξεις των:

α) Ν. 3200/1955, «περί διοικητικής αποκέντρωσης», όπως αυτός συμπληρώθηκε με το Ν.Δ. 532/70.

β) Π.Δ. 910/77, «περί Οργανισμού του Υ.Δ.Ε. όπως αυτό συμπληρώθηκε με το Π.Δ. 39/83 «περί μεταβιβάσεως αρμοδιοτήτων του Υπουργού Δημοσίων Έργων στις Περιφερειακές Υπηρεσίες».

γ) Τις διατάξεις του Ν. 880/1979 «περί καθορισμού του ανωτάτου ορίου συντελεστού δομήσεως, εισαγωγής του θεσμού μεταφοράς συντελεστού δομήσεως και ετέρων τινών διαρρυθμίσεων της πολεοδομικής νομοθεσίας» (ΦΕΚ 58/Α/79) και ειδικότερα το άρθρο 6 (παρ. 1, 2 και 3 αυτού), αποφασίζουμε:


Εγκρίνεται η οριογραμμή του χειμάρρου Κραυσίδωνα από τα όρια του εγκεκριμένου σχεδίου πόλης έως τα διοικητικά όρια του Δήμου Βόλου όπως φαίνεται χρωματισμένη με μπλέ γραμμή στα, από τον αναπληρωτή Δ/ντή Τεχνικών Υπηρεσιών, θεωρημένα πρωτότυπα τοπογραφικά διαγράμματα κλίμακας 1:1000.


Η απόφαση αυτή να δημοσιευθεί στην Εφημερίδα της Κυβερνήσεως μαζί με τα τοπογραφικά διαγράμματα.

Βόλος, 27 Μαρτίου 1997


Ο ΝΟΜΑΡΧΗΣ

ΠΑΝΑΓΙΩΤΗΣ ΣΚΟΤΙΝΙΩΤΗΣ

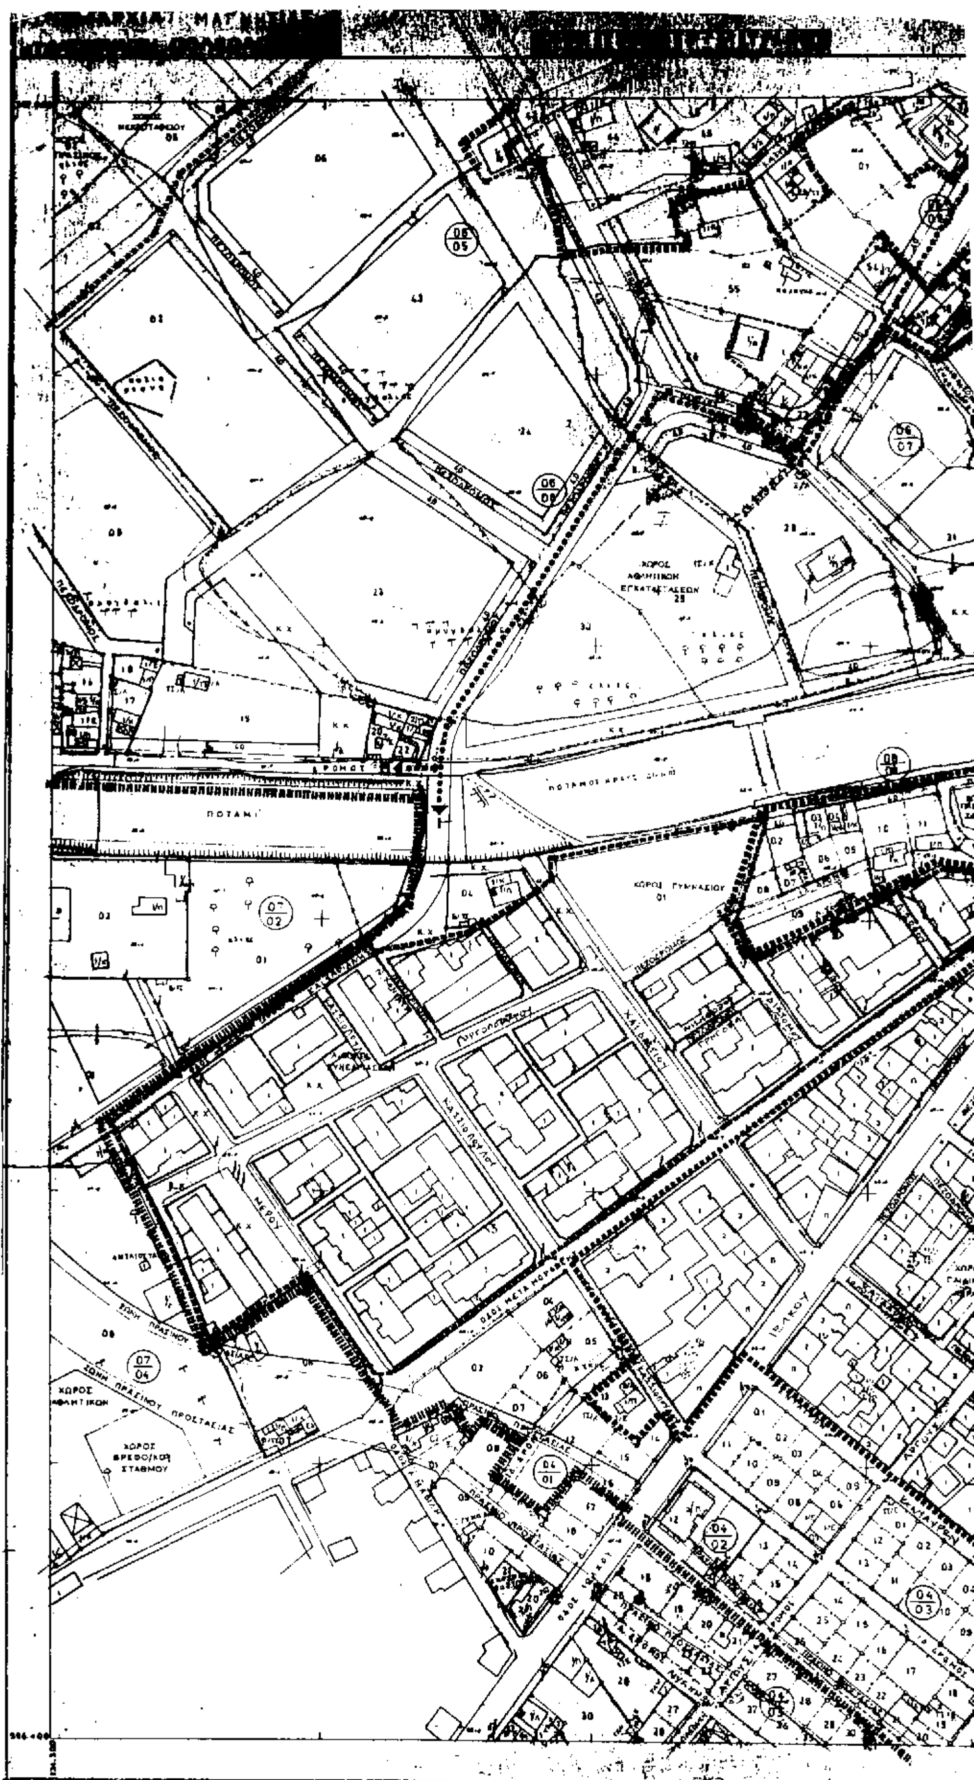

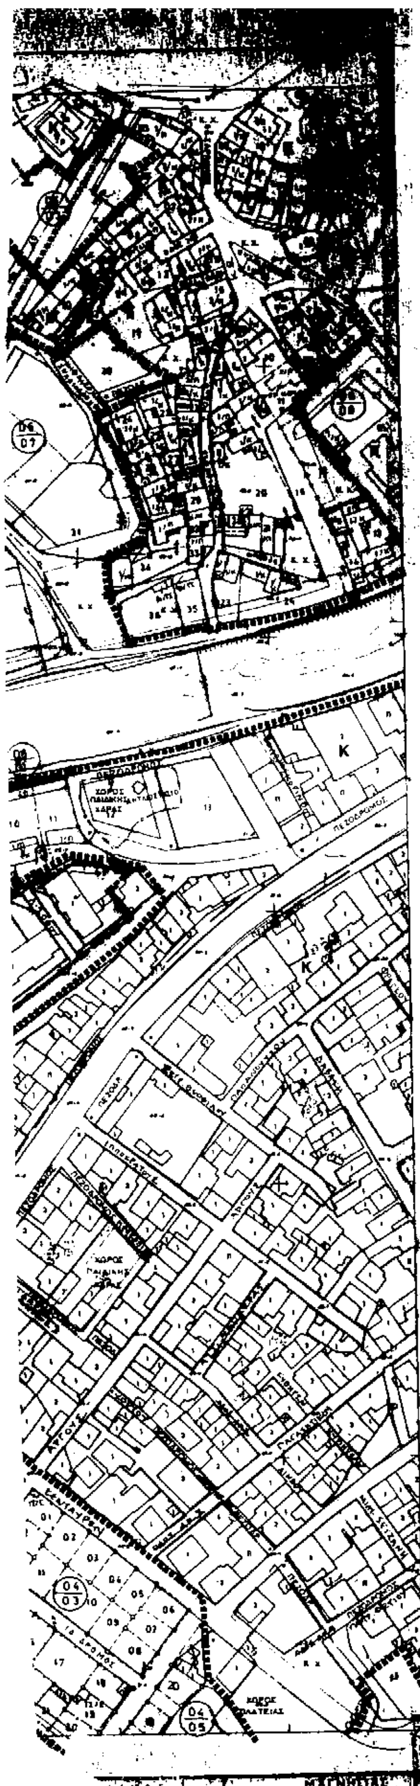

ΥΠΟΥΡΓΕΙΟ ΧΩΡΟΤΑΞΙΑΣ ΟΙΚΙΣΜΟΥ ΚΑΙ ΠΕΡΙΒΑΛΛΟΝΤΟΣ
ΕΠΙΧΕΙΡΗΣΗ ΠΟΛΕΟΔΟΜΙΚΗ ΑΝΑΣΥΓΚΡΟΤΗΣΗ 1982-1984

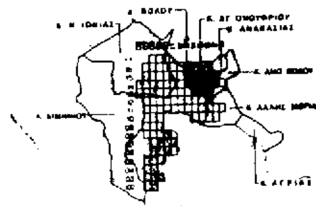

Όριο εντός σχεδίου περιοχής
Town plan limits

Όριο Πολεοδομικής Ενότητας - Γειτονιάς
City Planning Unit-Neighborhood Boundary

Όριο Πυκνοδομημένης Περιοχής
Densely Built-up Area Boundary

Ρυμοτομική Γραμμή (πράσινη)
Street Line (green)

Οικοδομική Γραμμή (κόκκινη)
Building Line (red)

Γενική Κατοικία
Mixed Residential

K — Λιανικό Εμπόριο, Εξυπηρετήσεις, Αναψυχή
Retail Trade, Recreation, Personal Services

KX — Ελεύθερος Χώρος Κοινόχρηστος
Public Open Space

Όριο Τομέα Συντελεστή & Λοιπών Όρων Δόμησης
Maximum Floor Area Ratio & Other Building Regulations District Boundary

I - V — Τομείς Συντελεστών Δόμησης
Floor Area Ratio District

Όριο Τομέα Ειδικών Όρων Δόμησης
Special Building Regulations District Boundary

πιν. 01

ΕΛΛΗΝΙΚΗ ΔΗΜΟΚΡΑΤΙΑ
ΝΟΜΑΡΧΙΑΚΗ ΑΥΤΟΔΙΟΙΚΗΣΗ ΜΑΓΝΗΣΙΑΣ
Δ/ΝΣΗ ΤΕΧΝΙΚΩΝ ΥΠΗΡΕΣΙΩΝ

ΤΟΠΟΓΡΑΦΙΚΟ ΔΙΑΓΡΑΜΜΑ

Από τα όρια του εγκεκριμένου Σχεδίου έως τα όρια του διοικητικού Δ.Β.

ΚΑΘΟΡΙΣΜΟΥ ΟΡΤΟΓΡΑΜΜΗΣ

ΧΕΙΜΑΡΡΟΥ ΚΡΑΥΣΙΔΩΝΑ


ΚΛΙΜΑΚΑ 1 : 1000


Οι ελέγξαντες υπάλληλοι της Δ.Τ.Υ.
1) Κ. Φλαμπούρη
2) Απ. Καίσαρης

ΒΟΛΟΣ 20/02/97


Ο Δ/ΝΤΗΣ

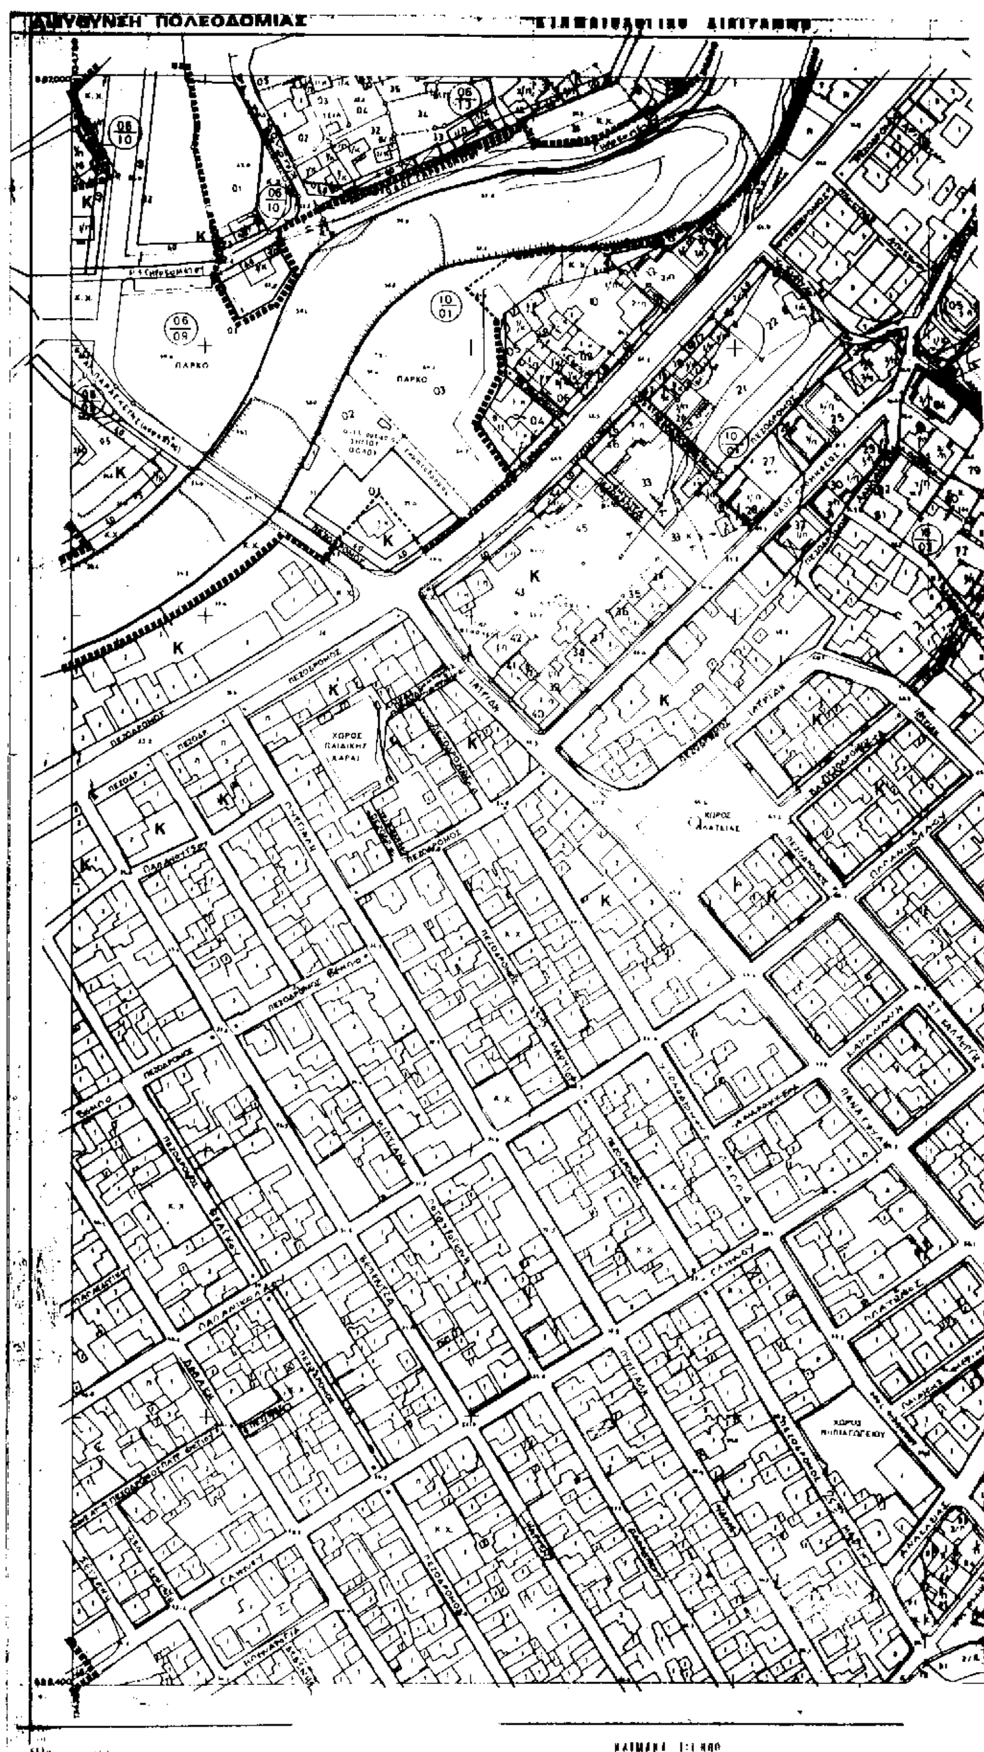


ΔΙΕΥΘΥΝΣΗ ΠΟΛΕΟΔΟΜΙΑΣ
ΠΑΡΚΟ
ΠΑΡΚΟ
ΧΩΡΟΣ ΠΑΙΔΙΚΗΣ ΧΑΡΑΣ
ΠΕΖΟΔΡΟΜΟΣ
ΚΛΙΜΑΚΑ 1:1000

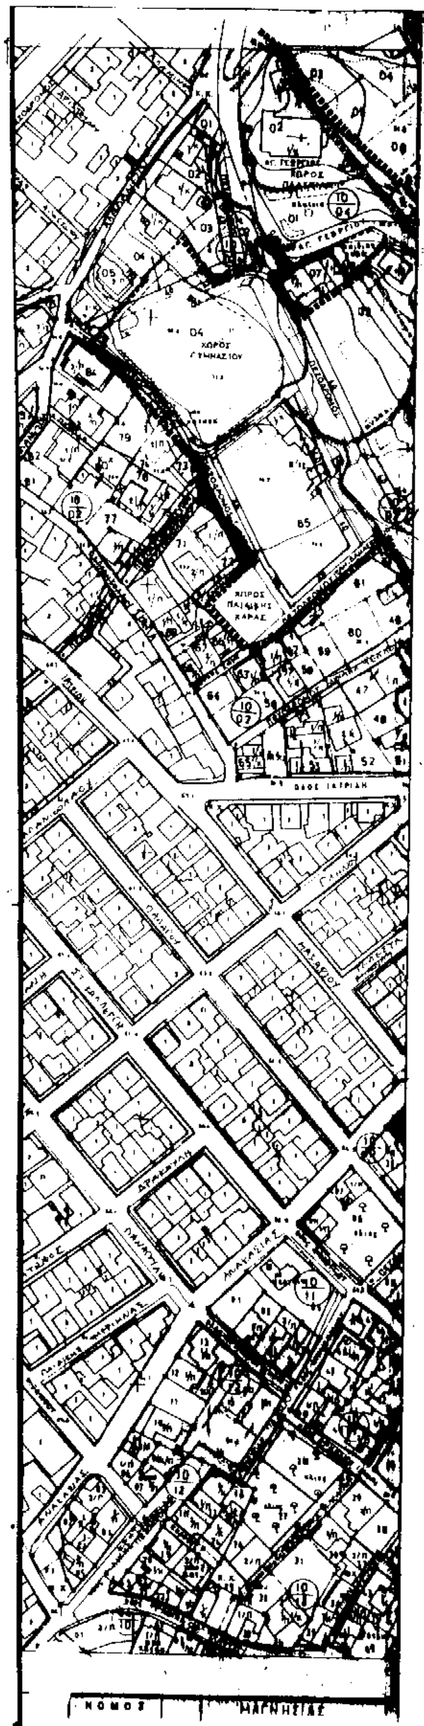

ΥΠΟΥΡΓΕΙΟ ΧΩΡΟΤΑΞΙΑΣ ΟΙΚΙΣΜΟΥ ΚΑΙ ΠΕΡΙΒΑΛΛΟΝΤΟΣ
ΕΠΙΧΕΙΡΗΣΗ ΠΟΛΕΟΔΟΜΙΚΗ ΑΝΑΣΥΓΚΡΟΤΗΣΗ 1982-1984

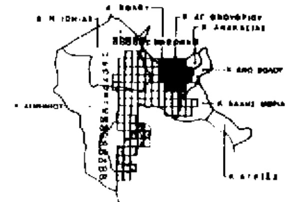

Όριο εντός σχεδίου περιοχής
Town plan limits

Όριο Πυκνοδομημένης Περιοχής
Densely Built up Area Boundary

Ρυμοτομική Γραμμή
Street Line

Οικοδομική Γραμμή
Building Line

Γενική Κατοικία
Mixed Residential

Ελεύθερος Χώρος
Public Open Space

πιν. 02


ΕΛΛΗΝΙΚΗ ΔΗΜΟΚΡΑΤΙΑ
ΝΟΜΑΡΧΙΑΚΗ ΑΥΤΟΔΙΟΙΚΗΣΗ ΜΑΓΝΗΣΙΑΣ

ΤΟΠΟΓΡΑΦΙΚΟ ΔΙΑΓΡΑΜΜΑ

Από τα όρια του Εγκεκριμένου Σχεδίου έως τα όρια του Διατηρητέου Ο.Ε.

ΚΛΙΜΑΚΑ 1 : 1000

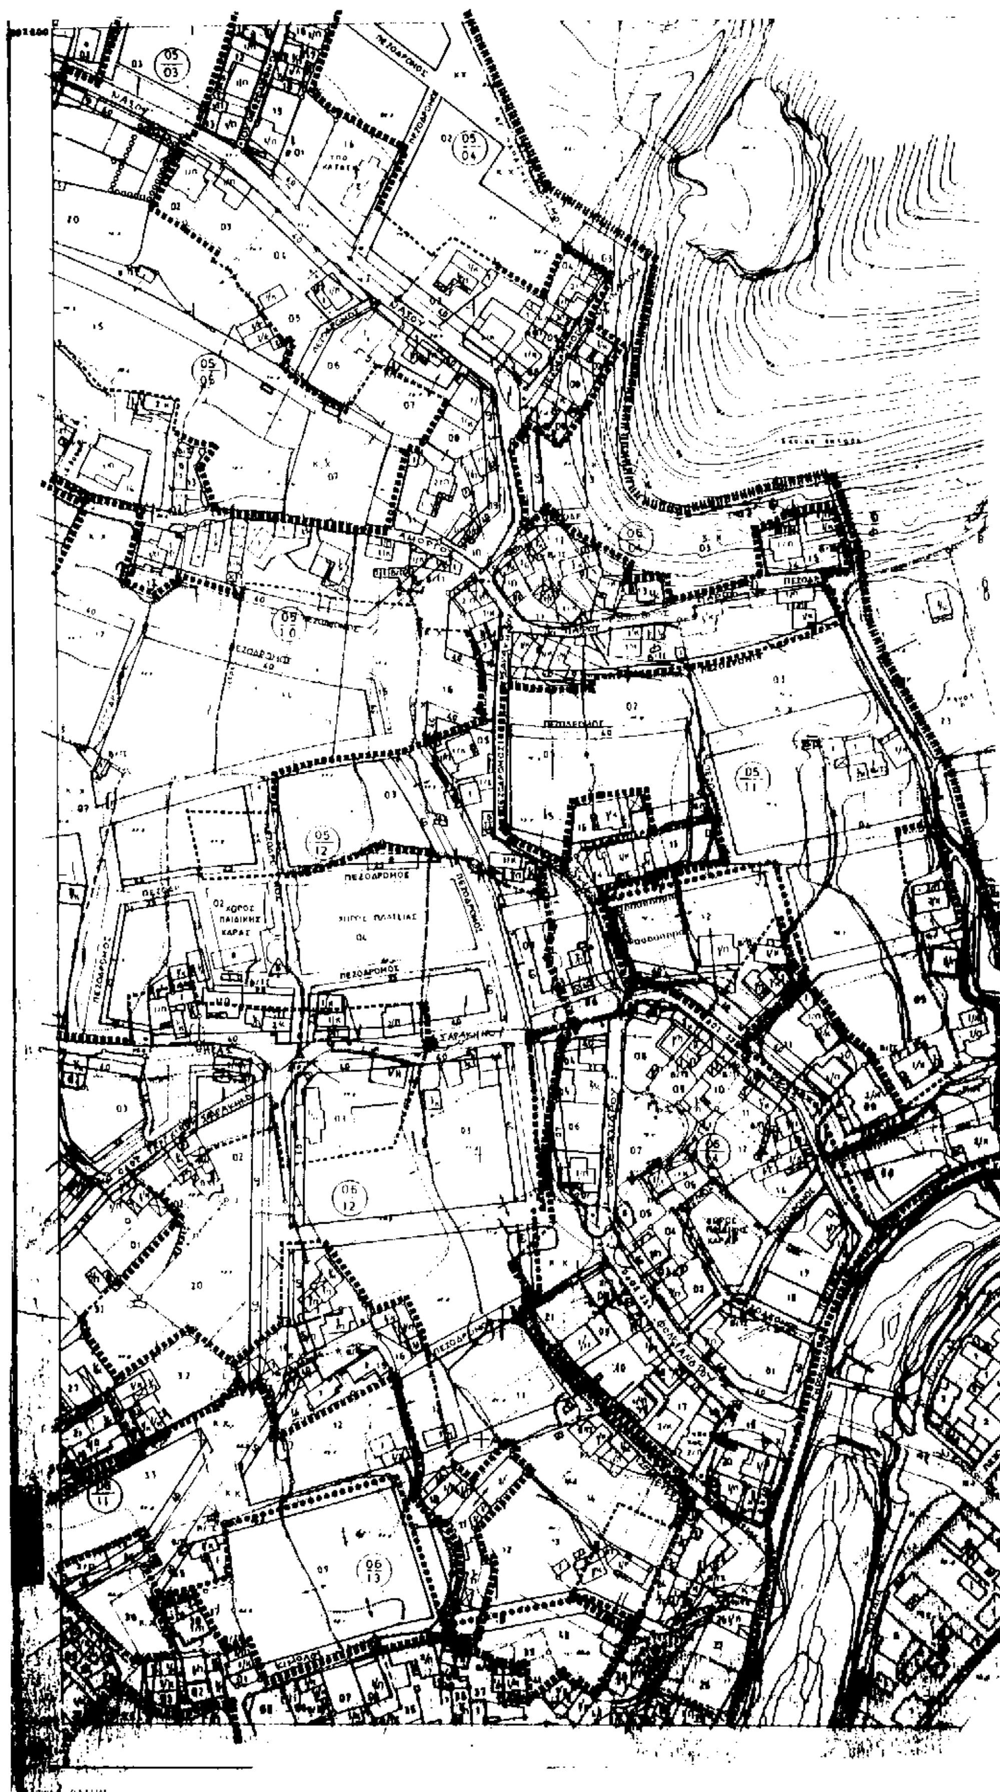


ΠΕΖΟΔΡΟΜΟΣ
ΧΩΡΟΣ ΠΑΙΔΙΚΗΣ ΧΑΡΑΣ



ΥΠΟΥΡΓΕΙΟ ΧΩΡΟΤΑΞΙΑΣ ΟΙΚΙΣΜΟΥ ΚΑΙ ΠΕΡΙΒΑΛΛΟΝΤΟΣ
ΕΠΙΧΕΙΡΗΣΗ ΠΟΛΕΟΔΟΜΙΚΗ ΑΝΑΣΥΓΚΡΟΤΗΣΗ 1982-1984



Οριο εντος σχεδίου περιοχής
Town plan limits

Πιν. 03

ΕΛΛΗΝΙΚΗ ΔΗΜΟΚΡΑΤΙΑ
ΝΟΜΑΡΧΙΑΚΗ ΑΥΤΟΔΙΟΙΚΗΣΗ ΜΑΓΝΗΣΙΑΣ
Δ/ΝΣΗ ΤΕΧΝΙΚΩΝ ΥΠΗΡΕΣΙΩΝ

Αναπόσπαστο μέρος της 18522/20-2-97 ανάθεσης μας.

ΤΟΠΟΓΡΑΦΙΚΟ ΔΙΑΓΡΑΜΜΑ

Από τα όρια του Εγκεκριμένου Σχεδίου έως τα όρια του διοικητικού Δ.Β.

ΚΑΘΟΡΙΣΜΟΥ ΟΡΙΟΓΡΑΜΜΗΣ

ΧΕΙΜΑΡΡΟΥ ΚΡΑΥΣΙΔΩΝΑ

ΚΛΙΜΑΚΑ 1: 1000

Οι ελέγξαντες υπάλληλοι της Δ.Τ.Υ.
1) Κ. Φραμπούρης
2) Απ. Κατσαρός

ΒΟΛΟΣ 20/2/97

Δ/ΝΤΗΣ





ΟΡΙΟ ΕΝΤΟΛΗΣ
ΙΩΛΚΟΥ

ΥΠΟΥΡΓΕΙΟ ΧΩΡΟΤΑΞΙΑΣ ΟΙΚΙΣΜΟΥ ΚΑΙ ΠΕΡΙΒΑΛΛΟΝΤΟΣ
ΕΠΙΧΕΙΡΗΣΗ ΠΟΛΕΟΔΟΜΙΚΗ ΑΝΑΣΥΓΚΡΟΤΗΣΗ 1982-1984

Όριο εντός σχεδίου περιοχής
Town plan limits

ΟΔΟΣ ΙΩΛΚΟΥ

πιν. 04

ΕΛΛΗΝΙΚΗ ΔΗΜΟΚΡΑΤΙΑ
ΝΟΜΑΡΧΙΑΚΗ ΑΥΤΟΔΙΟΙΚΗΣΗ ΜΑΓΝΗΣΙΑΣ

ΤΟΠΟΓΡΑΦΙΚΟ ΔΙΑΓΡΑΜΜΑ

ΚΑΘΟΡΙΣΜΟΥ ΟΡΙΟΓΡΑΜΜΗΣ

ΧΕΙΜΑΡΡΟΥ ΚΡΑΥΣΙΔΩΝΑ

ΚΛΙΜΑΚΑ 1 : 1000

ΒΟΛΟΣ 20/2/97

Δ/ΝΤΗΣ

ΕΘΝΙΚΟ ΤΥΠΟΓΡΑΦΕΙΟ

ΕΦΗΜΕΡΙΔΑ ΤΗΣ ΚΥΒΕΡΝΗΣΕΩΣ

ΚΑΠΟΔΙΣΤΡΙΟΥ 34 * ΑΘΗΝΑ 104 32 * TELEX 223211 YPET GR * FAX 52 34 312

ΠΛΗΡΟΦΟΡΙΕΣ ΕΞΥΠΗΡΕΤΗΣΗΣ ΠΟΛΙΤΩΝ

ΚΕΝΤΡΙΚΗ ΥΠΗΡΕΣΙΑ Σολωμού 51		ΠΕΡΙΦΕΡΕΙΑΚΑ ΓΡΑΦΕΙΑ ΠΩΛΗΣΗΣ Φ.Ε.Κ.	
Πληροφορίες δημοσιευμάτων Α.Ε. - Ε.Π.Ε.	5225761	ΘΕΣΣΑΛΟΝΙΚΗ	
	5230841	Βασ. Όλγας 188, 1ος ορ.-Τ.Κ. 546 55	(031)423956
Πληροφορίες δημοσιευμάτων λοιπών Φ.Ε.Κ.	5225713	ΠΕΙΡΑΙΑΣ	4136402
	5249547	Νικήτα 6-8 Τ.Κ. 185 31	4171307
Πώληση Φ.Ε.Κ.	5239762	ΠΑΤΡΑ	(061)271249
Φωτοαντίγραφα παλαιών Φ.Ε.Κ.	5248141	Κορίνθου 327 Τ.Κ. 262 23	224581
Βιβλιοθήκη παλαιών Φ.Ε.Κ.	5248188	ΙΩΑΝΝΙΝΑ	
Οδηγίες για δημοσιεύματα Α.Ε. - Ε.Π.Ε.	5248785	Διοικητήριο Τ.Κ. 454 44	(0651)21901
Εγγραφή Συνδρομητών Φ.Ε.Κ. και		ΚΟΜΟΤΗΝΗ	(0531)22637
αποστολή Φ.Ε.Κ.	5248320	Δημοκρατίας 1 Τ.Κ. 691 00	26522

ΤΙΜΗ ΦΥΛΛΩΝ ΕΦΗΜΕΡΙΔΟΣ ΤΗΣ ΚΥΒΕΡΝΗΣΕΩΣ

- Μέχρι 8 σελίδες 150 δρχ.
- Από 9 μέχρι 16 σελίδες 300 δρχ.
- Από 16 σελίδες και άνω προσαύξηση 100 δρχ. ανά 8σέλιδο ή μέρους αυτού

ΕΤΗΣΙΕΣ ΣΥΝΔΡΟΜΕΣ Φ.Ε.Κ.

Τεύχος	Κ.Α.Ε. Προϋπολογισμού 2531	Κ.Α.Ε. εσόδου υπέρ ΤΑΠΕΤ 3512
Α΄ (Νόμοι, Π.Δ., Συμβάσεις κ.τλ.)	50.000 δρχ.	2.500 δρχ.
Β΄ (Υπουργικές αποφάσεις κ.τλ.)	50.000 »	2.500 »
Γ΄ (Διορισμοί, απολύσεις κ.τλ. Δημ. Υπαλλήλων)	10.000 »	500 »
Δ΄ (Απαλλοτριώσεις, πολεοδομία κτλ.)	50.000 »	2.500 »
Αναπτυξιακών Πράξεων (Τ.Α.Π.Σ.)	25.000 »	1.250 »
Ν.Π.Δ.Δ. (Διορισμοί κ.τλ. προσωπικού Ν.Π.Δ.Δ.)	10.000 »	500 »
Παράρτημα (Πίνακες επιτυχόντων διαγωνισμών)	5.000 »	250 »
Δελτίο Βιομηχανικής Ιδιοκτησίας (Δ.Ε.Β.Ι.)	10.000 »	500 »
Ανωτάτου Ειδικού Δικαστηρίου (Α.Ε.Δ.)	3.000 »	150 »
Ανωνύμων Εταιρειών & Ε.Π.Ε.	250.000 »	12.500 »
Προκηρύξεων Α.Σ.Ε.Π.	10.000 »	500 »
ΓΙΑ ΟΛΑ ΤΑ ΤΕΥΧΗ ΕΚΤΟΣ Α.Ε. & Ε.Π.Ε.	200.000 »	10.000 »

* Οι συνδρομές του εσωτερικού προπληρώνονται στα Δημόσια Ταμεία που δίδουν αποδεικτικό είσπραξης (διπλότυπο) το οποίο με τη φροντίδα του ενδιαφερομένου πρέπει να στέλνεται στην Υπηρεσία του Εθνικού Τυπογραφείου.
* Οι συνδρομές του εξωτερικού επιβαρύνονται πέρα των παραπάνω αναφερομένων ποσών με τα ταχυδρομικά τέλη και μπορεί να στέλνονται με επιταγή και σε ανάλογο συνάλλαγμα στο Διευθυντή Οικονομικού του Εθνικού Τυπογραφείου.
* Η πληρωμή του ποσοστού του ΤΑΠΕΤ που αντιστοιχεί σε συνδρομές, εισπράττεται στην Αθήνα από το Ταμείο του ΤΑΠΕΤ (Σολωμού 51 - Αθήνα) και στις άλλες πόλεις από τα Δημόσια Ταμεία.
* Οι συνδρομητές του εξωτερικού μπορούν να στέλνουν το ποσό του ΤΑΠΕΤ μαζί με το ποσό της συνδρομής.
* Οι Νομαρχιακές Αυτοδιοικήσεις, οι Δήμοι, οι Κοινότητες ως και οι επιχειρήσεις αυτών πληρώνουν το μισό χρηματικό ποσό της συνδρομής και ολόκληρο το ποσό υπέρ του ΤΑΠΕΤ.
* Η συνδρομή ισχύει για ένα χρόνο, που αρχίζει την 1η Ιανουαρίου και λήγει την 31η Δεκεμβρίου του ίδιου χρόνου. Δεν εγγράφονται συνδρομητές για μικρότερο χρονικό διάστημα.
* Η εγγραφή ή ανανέωση της συνδρομής πραγματοποιείται το αργότερο μέχρι τον Μάρτιο κάθε έτους.
* Αντίγραφα διπλοτύπων, ταχυδρομικές επιταγές και χρηματικά γραμμάτια δεν γίνονται δεκτά.

Οι υπηρεσίες κοινού λειτουργούν καθημερινά από 08.00΄ έως 13.00΄